


HAUS A	
TYP A	4 PHH
3 1/2 ZL.WG.	WOHNUNG 01
ERDGESCHOSS	

HAUS A	
TYP C	5 PHH
4 1/2 ZL.WG.	WOHNUNG 02
ERDGESCHOSS	

HAUS B	
TYP D	5 PHH
4 1/2 ZL.WG.	WOHNUNG 07
ERDGESCHOSS	

HAUS B	
TYP B	4 PHH
3 1/2 ZL.WG.	WOHNUNG 08
ERDGESCHOSS	

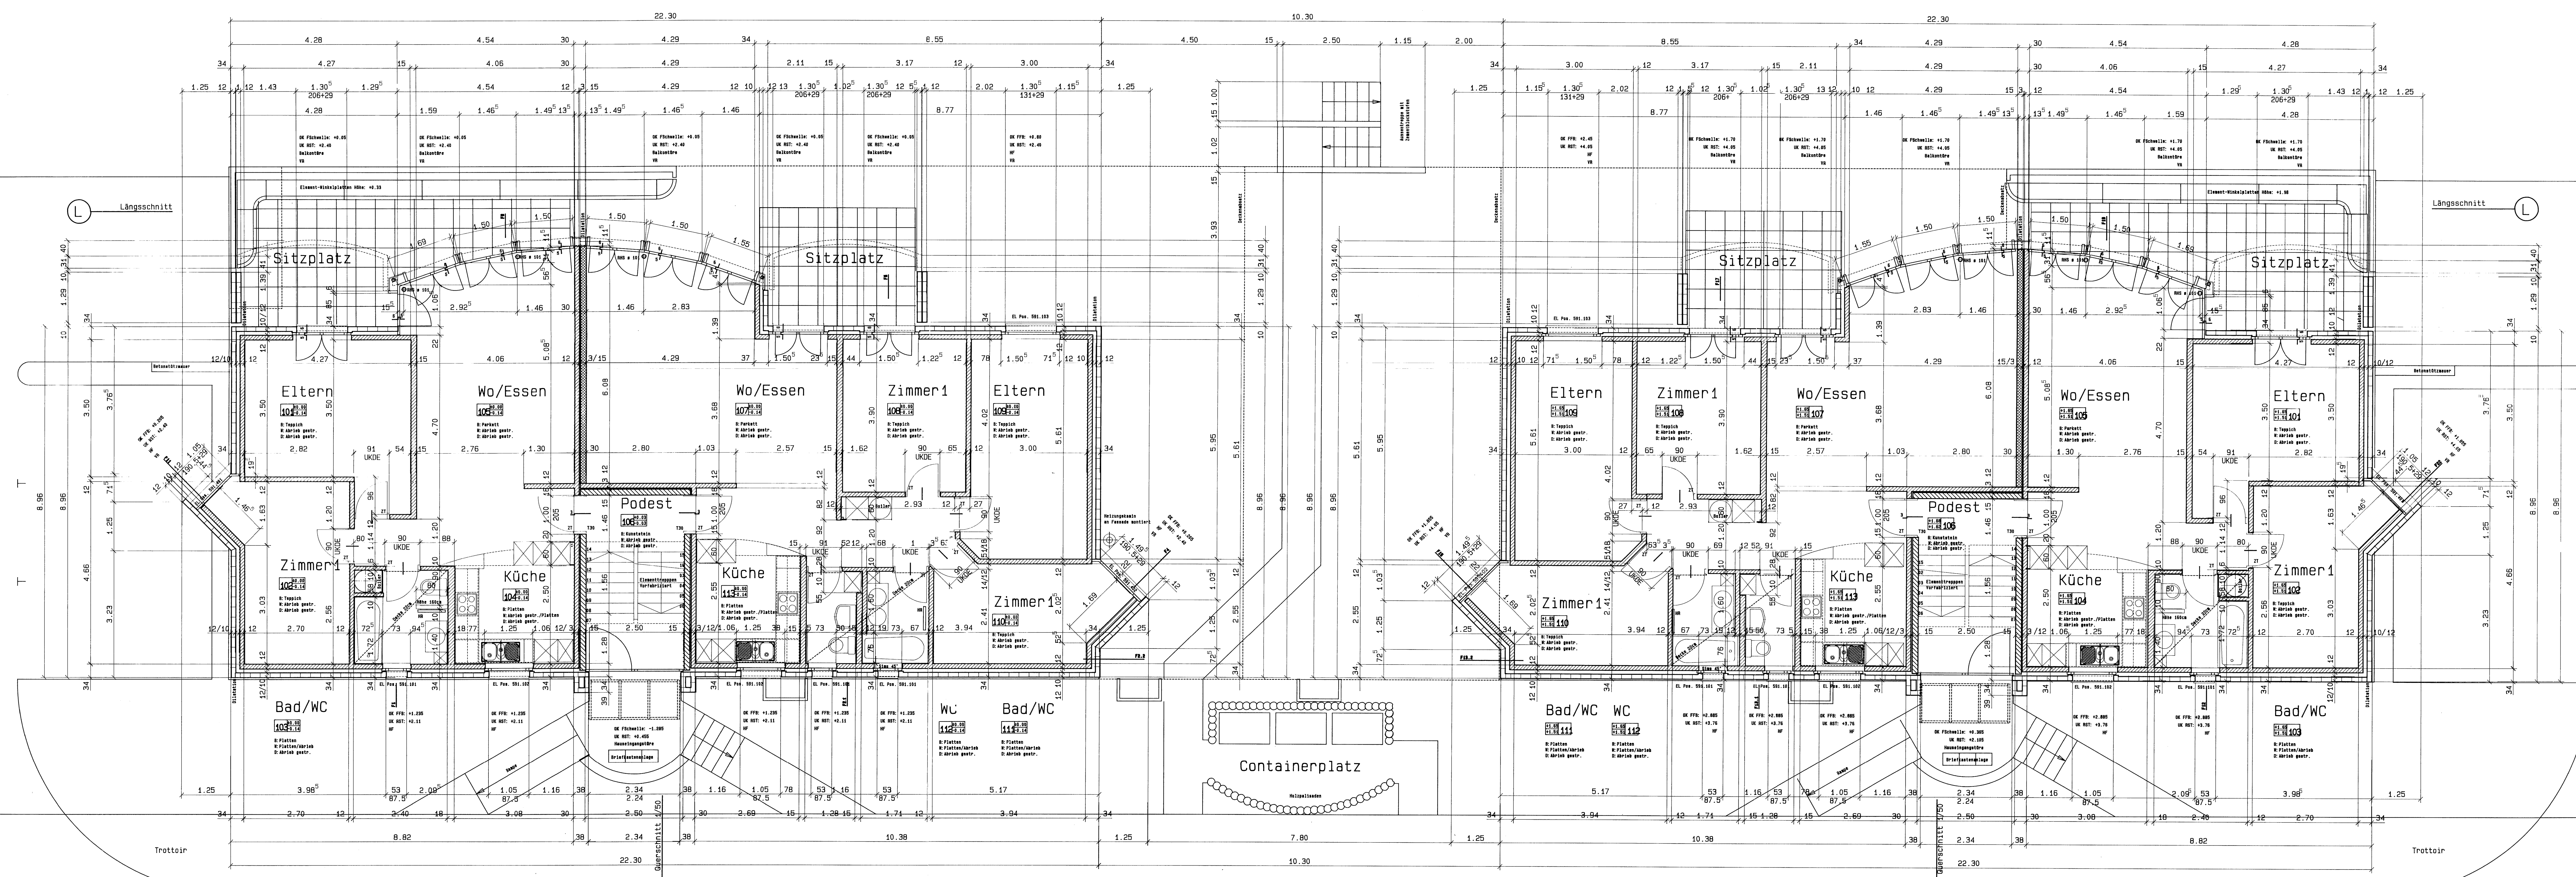

- MASSE ALLE MASSE SIND ROMMASSE. SIE SIND VOM UNTERNEHMER AM BAU ZU KONTROLLIEREN RESP. SELBER AUFZUNEHMEN. MASSDIFFERENZEN SIND MIT DER BAULEITUNG ZU BEREINIGEN.
- SCHWELLENKOTEN VERSTEHEN SICH AB OK. FERTIGER SCHWELLE.
- BRUESTUNGSKOTEN VERSTEHEN SICH AB OK. FERTIGE BRUESTUNG
- STURZKOTEN VERSTEHEN SICH UK. ROHEM STURZ.
- FENSTERHOEHEN VERSTEHEN SICH OK. BRUESTUNG BZM. SCHWELLE BIS UK STURZ
- TUERHOEHEN VERSTEHEN SICH OK. FERTIG HOEHREM BODEN BIS UK. STURZ. (NO KEINE ANGABE IST BIS UK. ROHE DECKE)
- MATERIALIEN
- MKNS
 - MBN
 - MKN
 - STAHLBETON
- ABKUERZUNGEN
- ST STURZ
 - BR BRUESTUNG
 - SM SCHWELLE
 - RAF RAFFLAMELLENSTORE
 - K KURBELSEITE
 - BFB BETONFENSTERBANK
 - MFB METALLFENSTERBANK
- FERTIG BODEN
- ROHER BODEN
- RAUMNUMMER

±0.00 = 780.36 M.Ü.M.

SCHLÜSSEL UND ROOS

Objekt Nr. 9062 / P1. Nr. 9062-34.1

Fax. 062/ 86 42 55
Tel. 062/ 86 28 86