

HAUS A	
TYP E	6 PHH
4 1/2 ZL.WG.	WOHNUNG 05
OBERGESCHOSS 2	



Querschnitt 1/50

HAUS A	
TYP F	7 PHH
5 1/2 ZL.WG.	WOHNUNG 06
OBERGESCHOSS 2	

HAUS B	
TYP F	7 PHH
5 1/2 ZL.WG.	WOHNUNG 11
OBERGESCHOSS 2	

Querschnitt 1/50

HAUS B	
TYP E	6 PHH
4 1/2 ZL.WG.	WOHNUNG 12
OBERGESCHOSS 2	

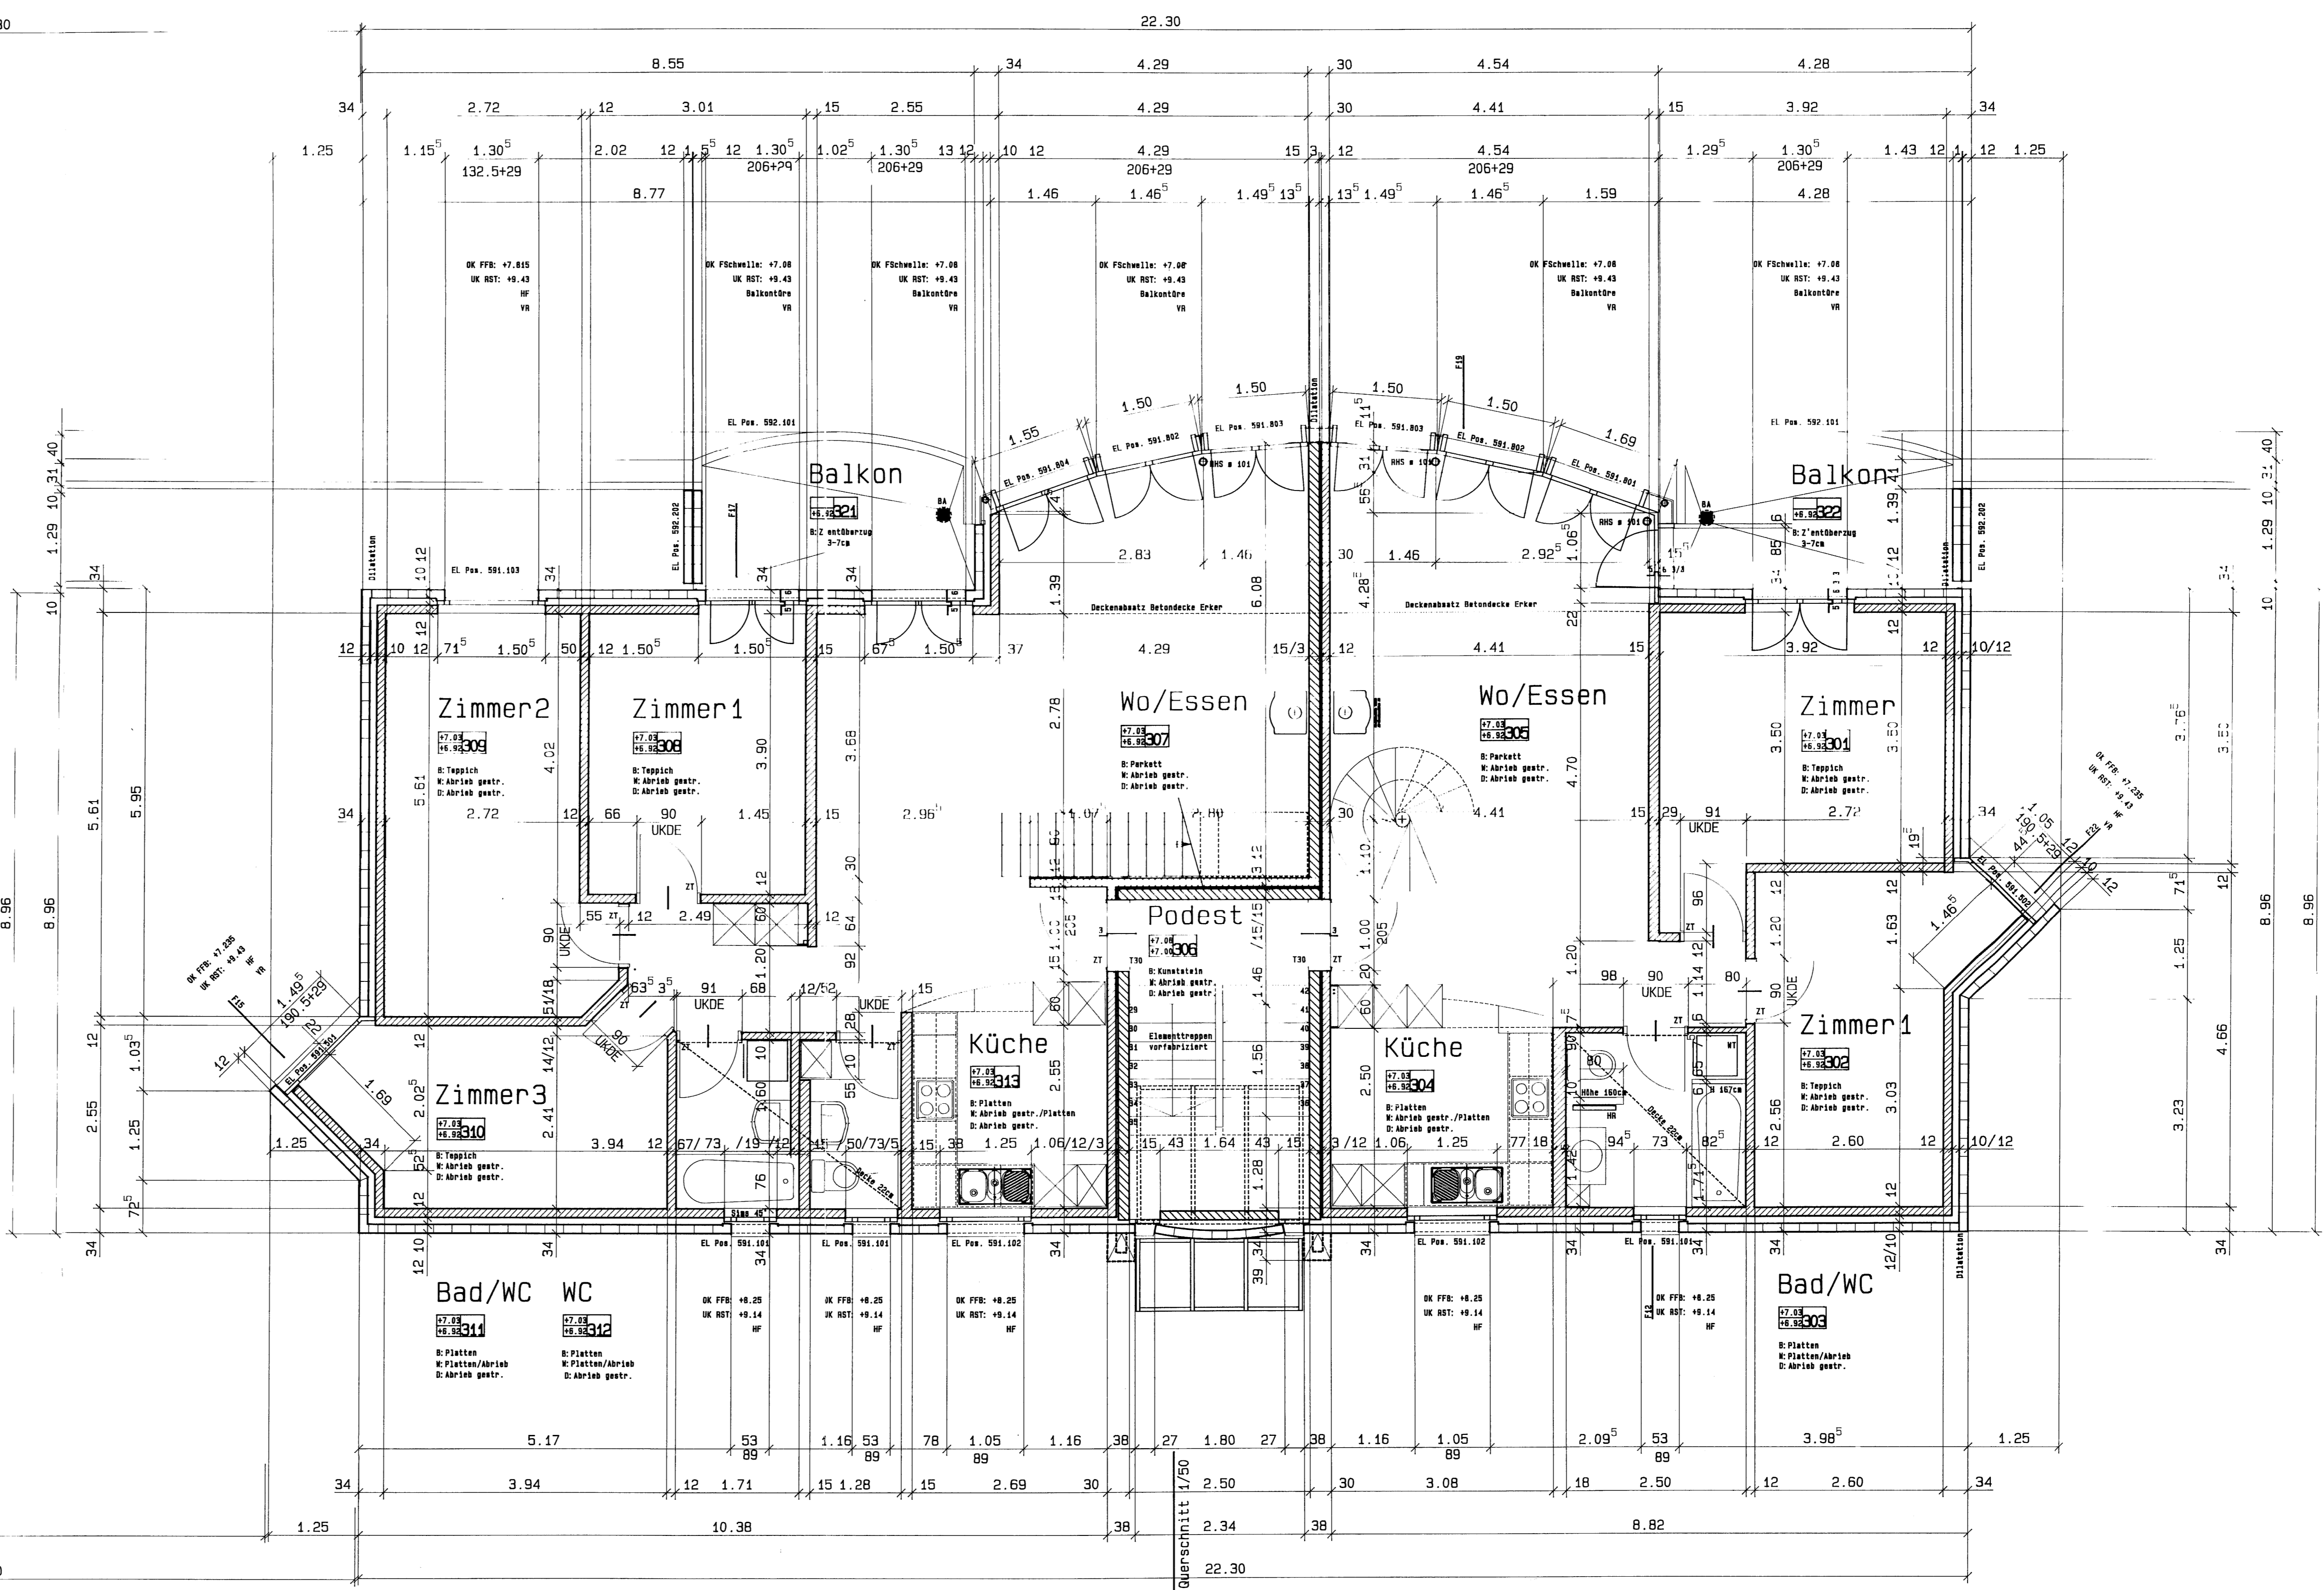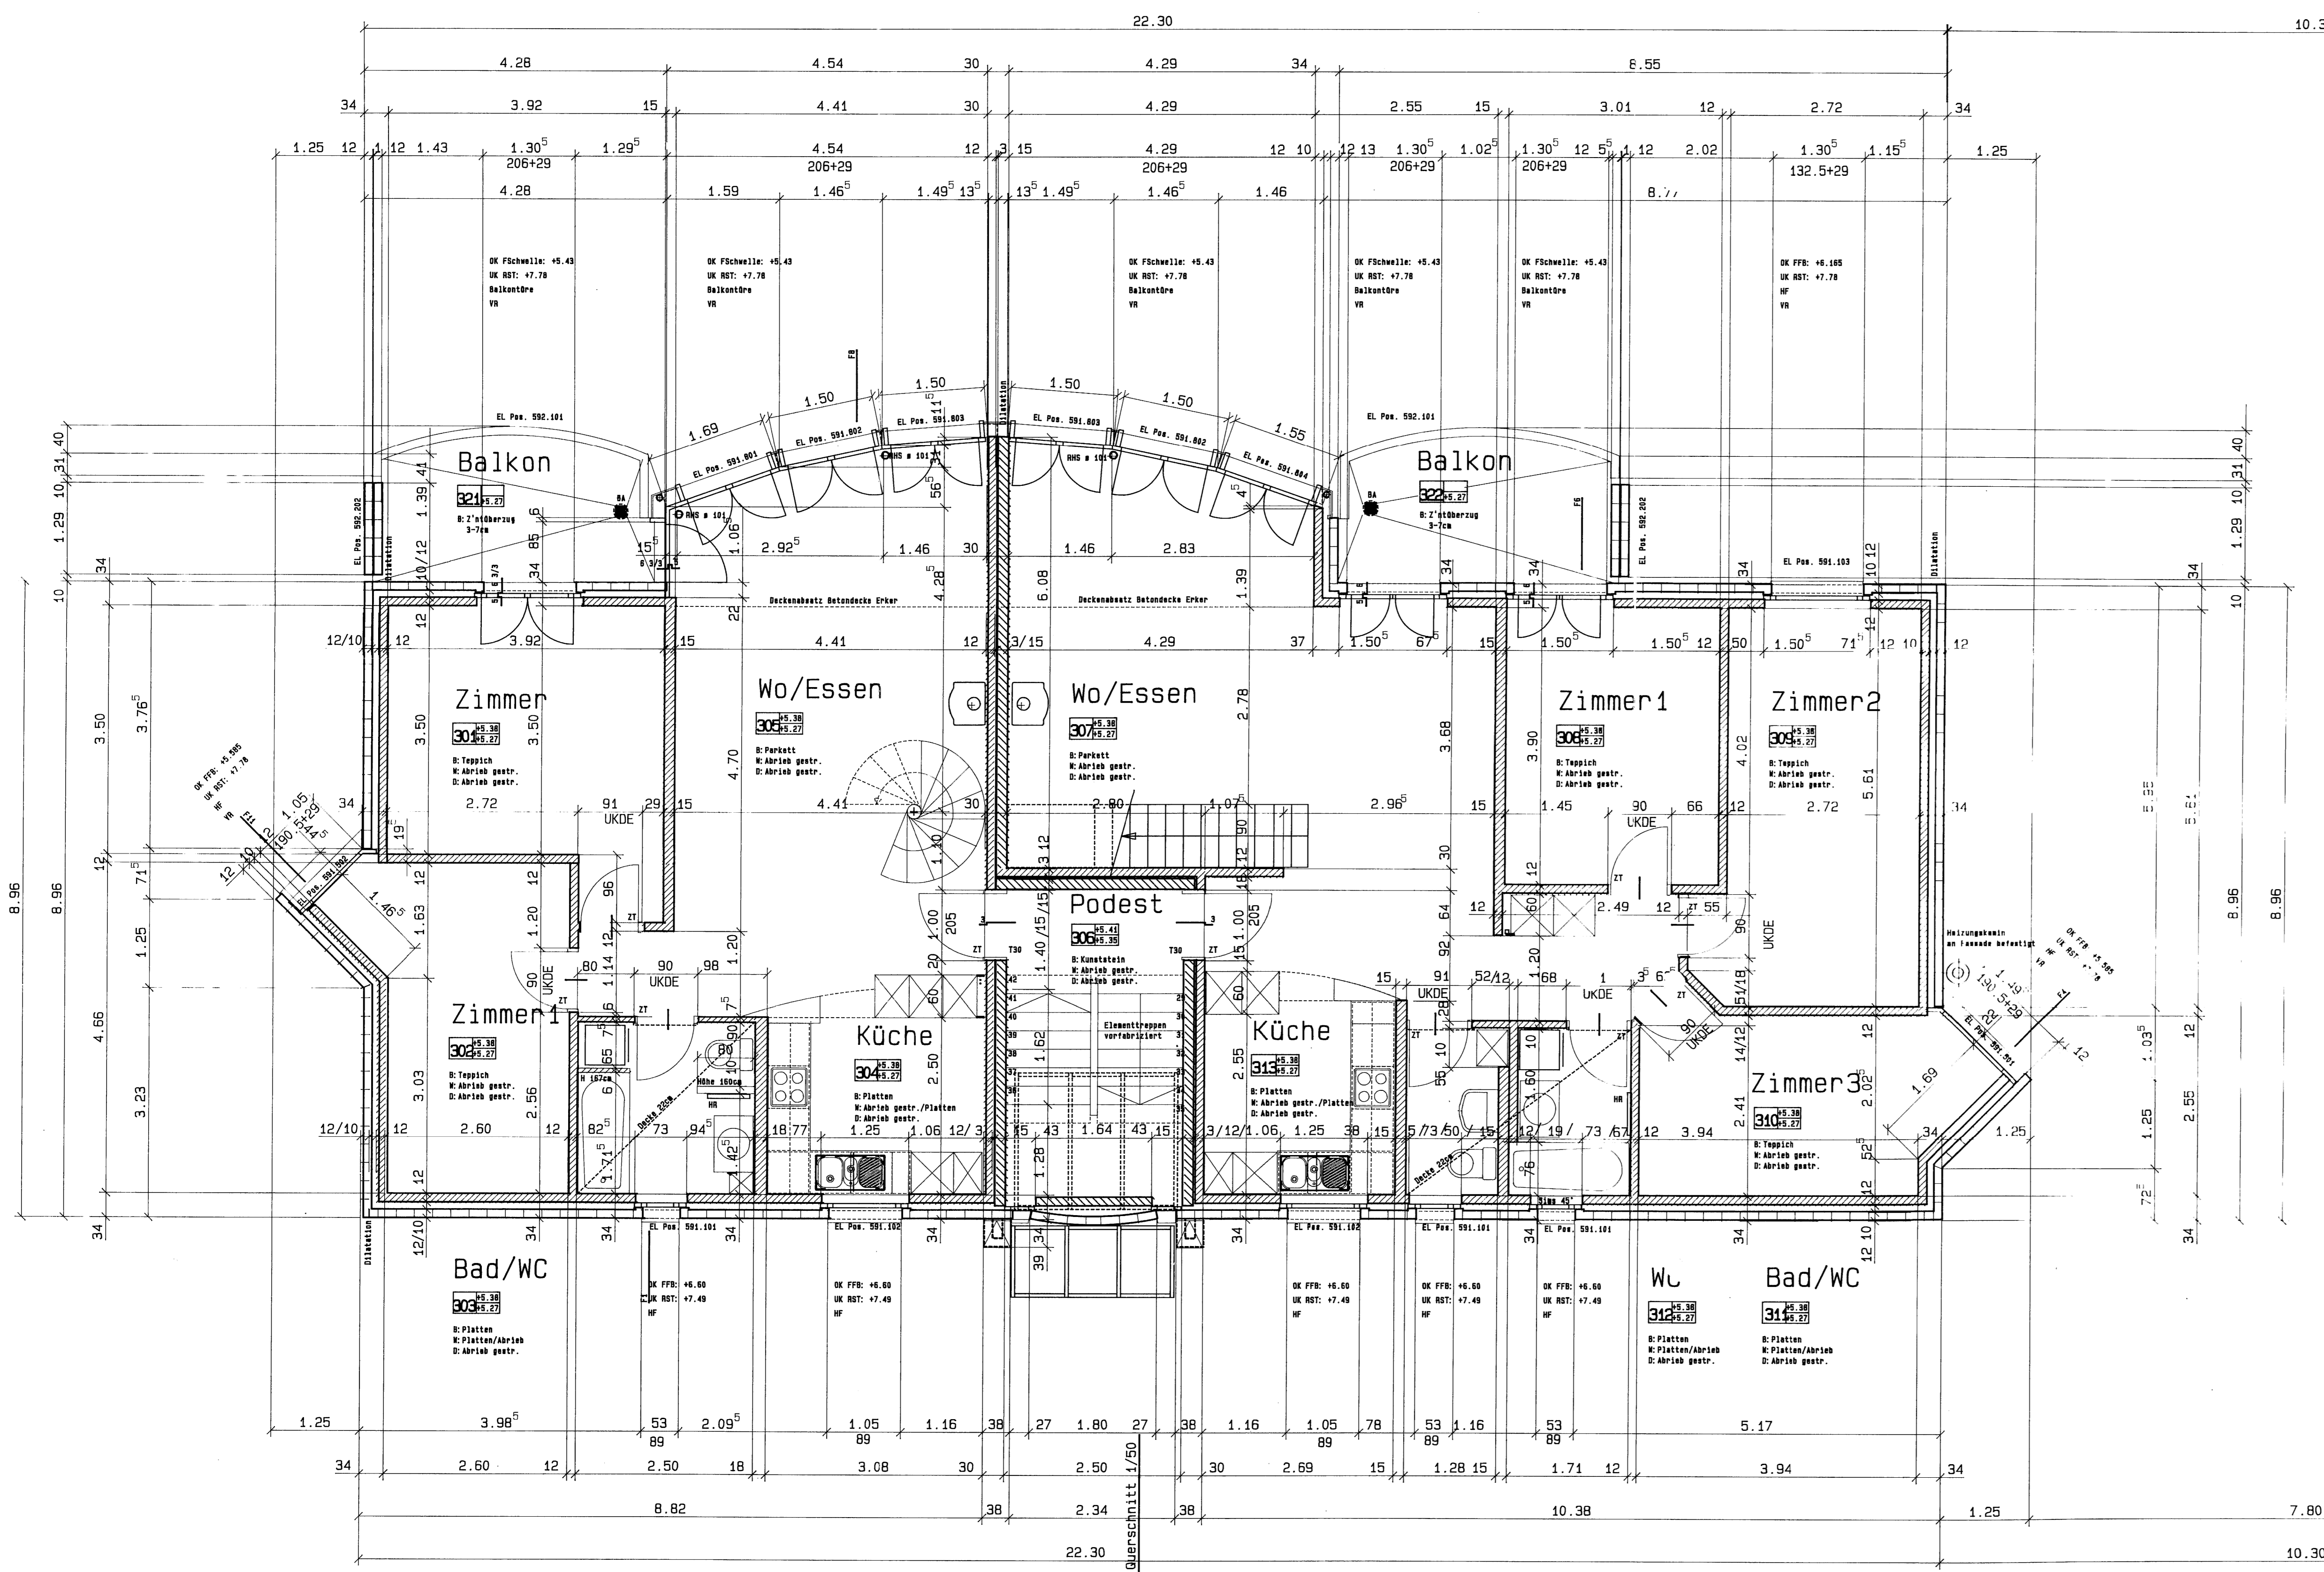

- MASSE  
ALLE MASSE SIND ROMMASSE. SIE SIND VOM UNTERNEHMER AM BAU ZU KONTROLLIEREN RESP. SELBER AUFZUNEHMEN. MASSDIFFERENZEN SIND MIT DER BAULEITUNG ZU BEREINIGEN.
- SCHWELLENKOTEN  
VERSTEHEN SICH AB OK. FERTIGER SCHWELLE.
- BRÜSTUNGSKOTEN  
VERSTEHEN SICH AB OK. FERTIGE BRÜSTUNG
- STURZKOTEN  
VERSTEHEN SICH UH. ROHEM STURZ.
- FENSTERHOEHEN  
VERSTEHEN SICH OK. BRÜSTUNG BZM. SCHWELLE BIS UK STURZ
- TUERHOEHEN  
VERSTEHEN SICH OK. FERTIG HOEHREM BODEN BIS UK. STURZ. (WO KEINE ANGABE IST BIS UK. ROHE DECKE)
- MATERIALIEN
- MWS
  - MBN
  - MKN
  - STAHLBETON
- ABKUERZUNGEN
- ST STURZ
  - BR BRÜSTUNG
  - SM SCHWELLE
  - RAF RAFFLAMELLENSTORE
  - K KURBELSEITE
  - BFB BETONFENSTERBANK
  - MFB METALLFENSTERBANK
- FERTIG BODEN  
ROHER BODEN  
RAUMNUMMER

±0.00 = 780.36 M.Ü.M.

Objekt Nr. 9062 / P1. Nr. 9062-36.1

**SCHLÜSSEL UND ROOS**

Neubau MFH, Parz. Nr. 353, Aegeristrasse, 6417 Sattel  
B. + Ch. Schulen-Stalder, Rütliwiedstrasse 13, 6033 Buchrain

Fax: 062 / 86 42 95  
Tel: 062 / 86 28 86